


ÚZEMNÝ PLÁN OBCE KRŠKANY

www.ecocity.szm.sk/upn


OBSTARÁVATEL: OBEC KRŠKANY
POVER. OBST.: Ingarch GERTRÚDA ČUBOŇOVÁ
SPRACOVATEL: ECOPLÁN, Ingarch JAROSLAV COPLÁK, PHD.



MIERKA: 1:10000 / DÁTUM: 2010

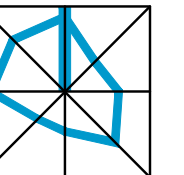

2*komplexný návrh priestorového usporiadania a funkčného využívania územia
► záväzné časti riešenia

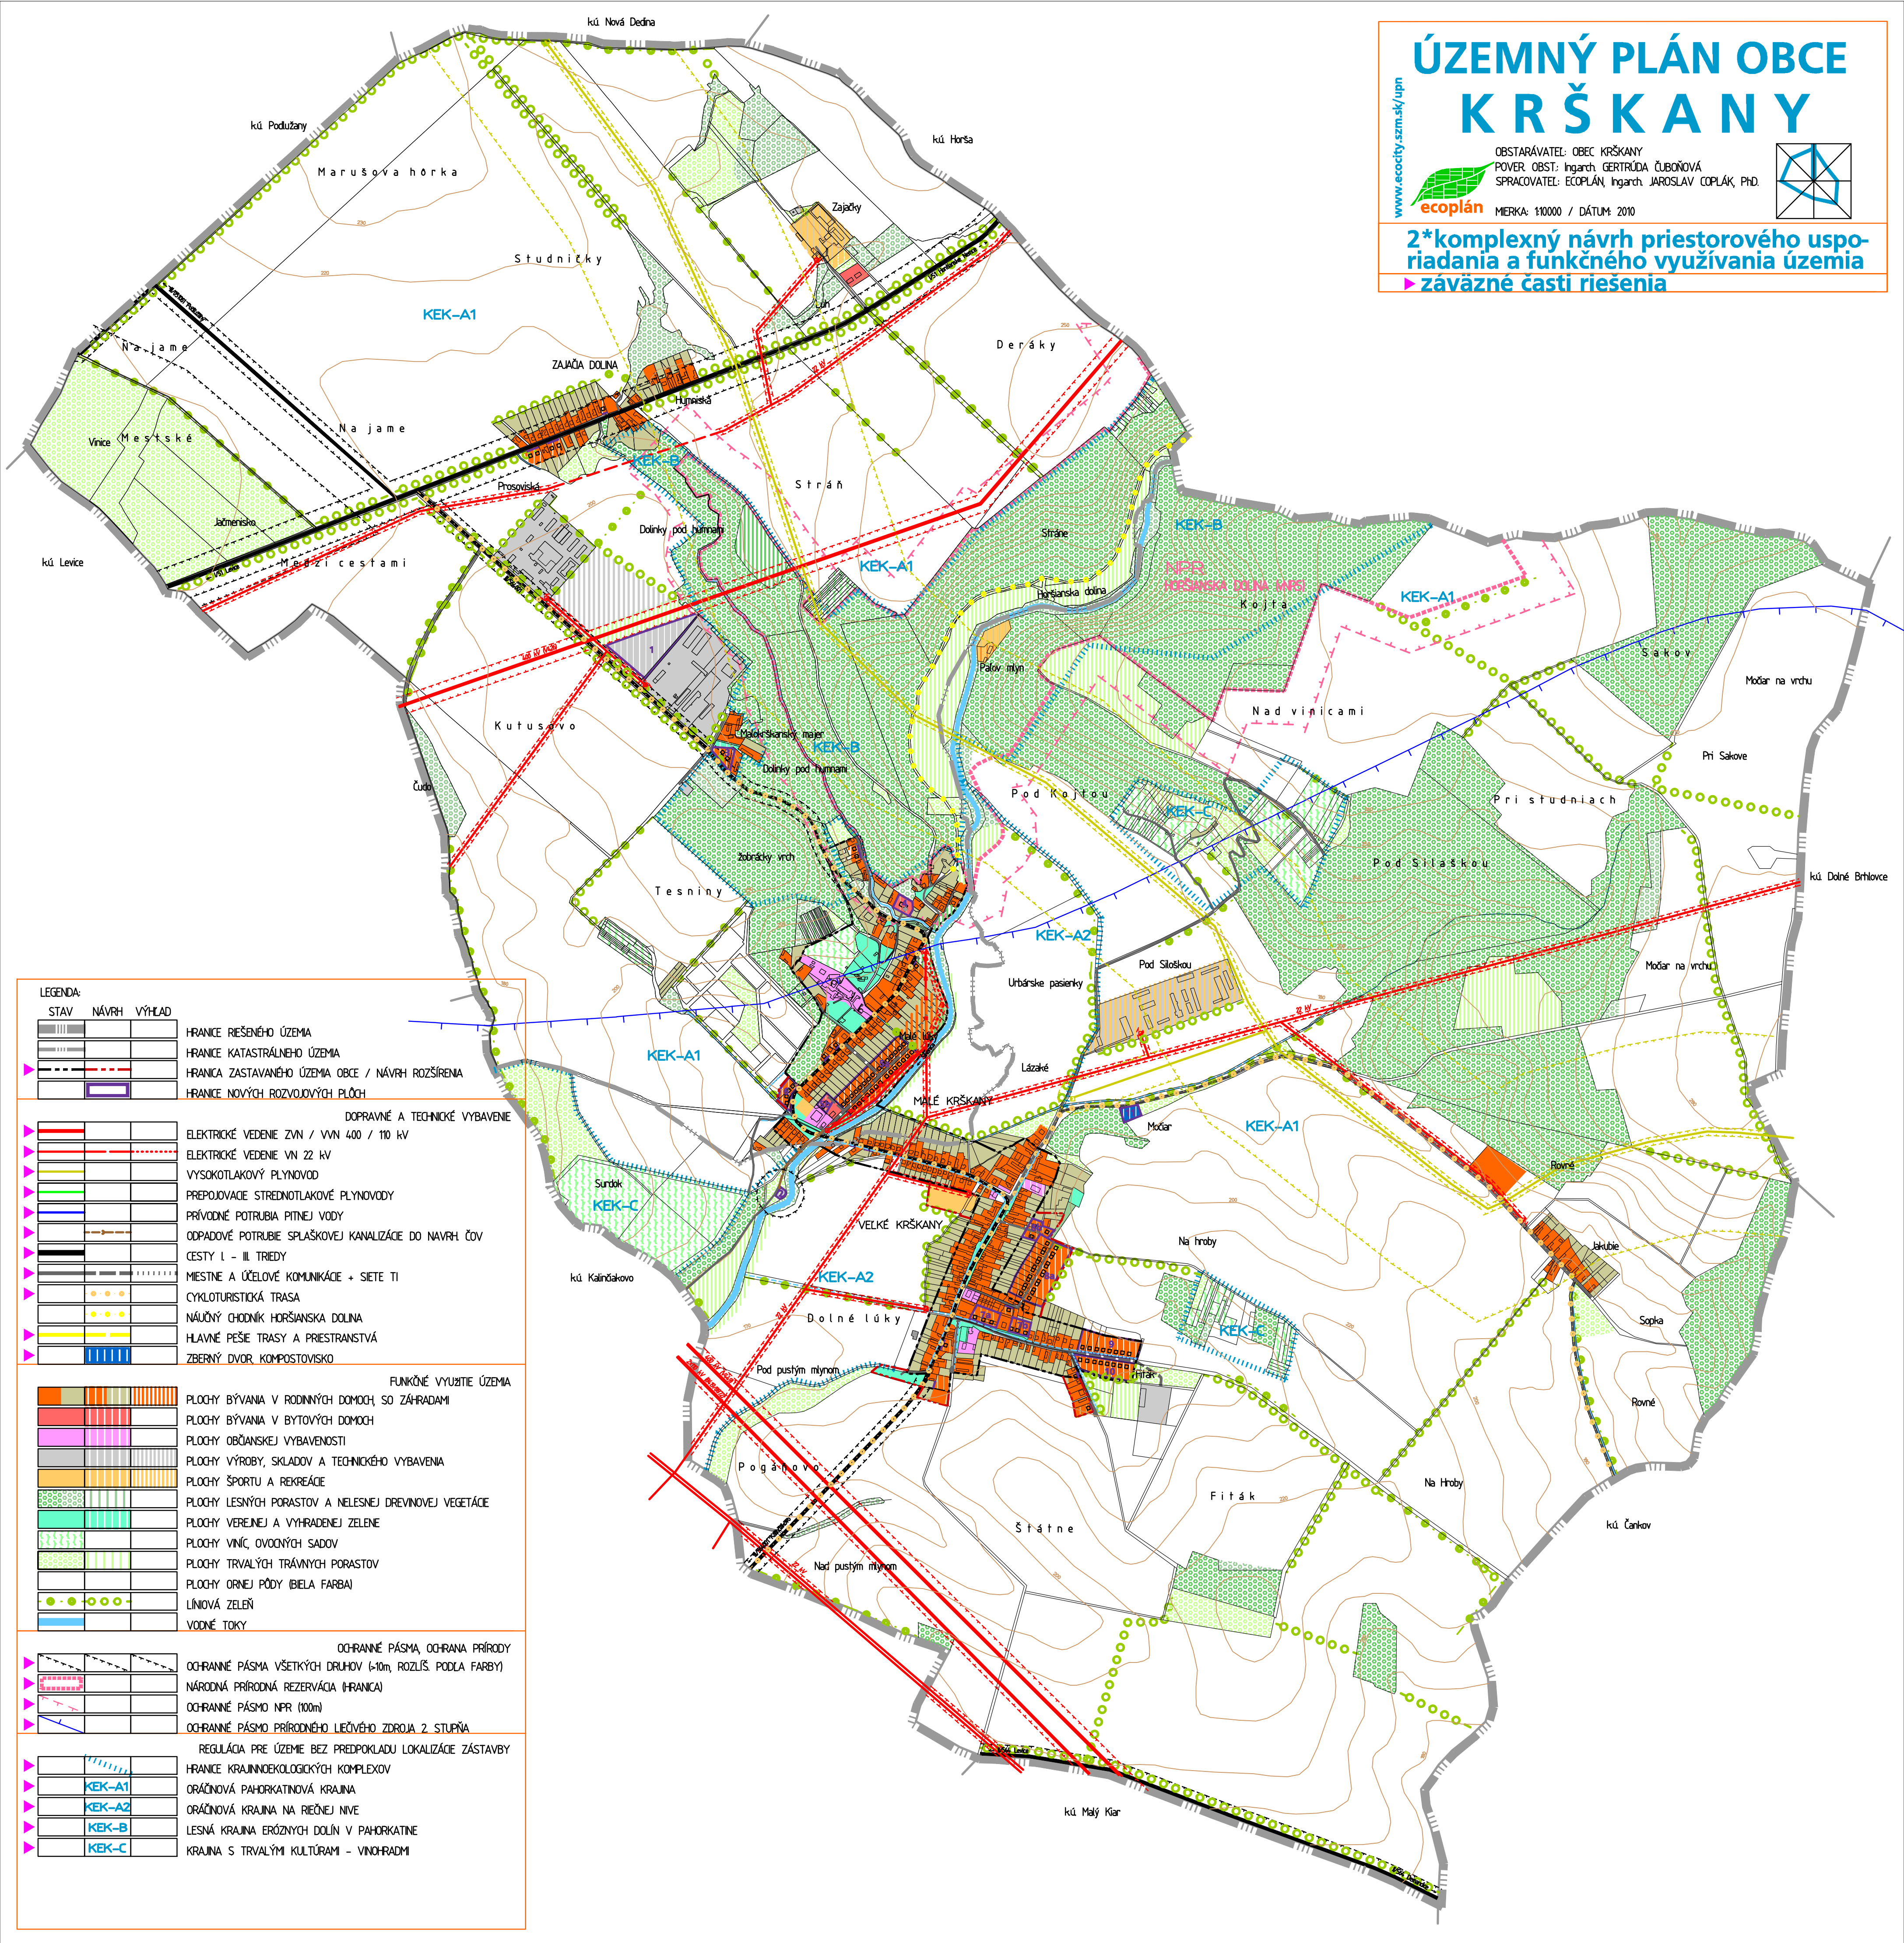

STAV	NÁVRH	VÝHĽAD
[Symbol]	[Symbol]	[Symbol]
[Symbol]	[Symbol]	[Symbol]
[Symbol]	[Symbol]	[Symbol]
[Symbol]	[Symbol]	[Symbol]

HRANICE REŠENÉHO ÚZEMIA
HRANICE KATASTRÁLNEHO ÚZEMIA
HRANICA ZASTAVENÉHO ÚZEMIA OBCE / NÁVRH ROZŠIŘENIA
HRANICE NOVÝCH ROZVOJOVÝCH PLOCH

DOPRAVNÉ A TECHNICKÉ VYBAVENIE		
[Symbol]	[Symbol]	[Symbol]
[Symbol]	[Symbol]	[Symbol]
[Symbol]	[Symbol]	[Symbol]
[Symbol]	[Symbol]	[Symbol]
[Symbol]	[Symbol]	[Symbol]
[Symbol]	[Symbol]	[Symbol]
[Symbol]	[Symbol]	[Symbol]
[Symbol]	[Symbol]	[Symbol]
[Symbol]	[Symbol]	[Symbol]
[Symbol]	[Symbol]	[Symbol]
[Symbol]	[Symbol]	[Symbol]
[Symbol]	[Symbol]	[Symbol]
[Symbol]	[Symbol]	[Symbol]
[Symbol]	[Symbol]	[Symbol]

ELEKTRICKÉ VEDENIE ZVN / VVN 400 / 110 kV
ELEKTRICKÉ VEDENIE VN 22 kV
VYSOKOTLAKOVÝ PLYNOVOD
PREPOJOVACIE STREDNOTLAKOVÉ PLYNOVODY
PRÍRODNÉ POTRUBIA PITNEJ VODY
ODPADOVÉ POTRUBIE SPLAŠKOVEJ KANALIZÁCIE DO NAVRŔ. ČOV
CESTY I - III TREDY
MIESTNE A ÚČELOVÉ KOMUNIKÁCIE + SIEŤE TI
CYKLOTURISTICKÁ TRASA
NÁUČNÝ CHODNÍK HORŠIANSKA DOLINA
HLAVNÉ PEŠIE TRASY A PRIESTRANSTVÁ
ZBERNÝ DVOR KOMPOSTOVISKA

FUNKČNÉ VYUŽITIE ÚZEMIA		
[Symbol]	[Symbol]	[Symbol]
[Symbol]	[Symbol]	[Symbol]
[Symbol]	[Symbol]	[Symbol]
[Symbol]	[Symbol]	[Symbol]
[Symbol]	[Symbol]	[Symbol]
[Symbol]	[Symbol]	[Symbol]
[Symbol]	[Symbol]	[Symbol]
[Symbol]	[Symbol]	[Symbol]
[Symbol]	[Symbol]	[Symbol]
[Symbol]	[Symbol]	[Symbol]
[Symbol]	[Symbol]	[Symbol]
[Symbol]	[Symbol]	[Symbol]
[Symbol]	[Symbol]	[Symbol]
[Symbol]	[Symbol]	[Symbol]

PLOCHY BÝVANIA V RODINNÝCH DOMOCH, SO ZÁHRADAMI
PLOCHY BÝVANIA V BYTOVÝCH DOMOCH
PLOCHY OBČANSKEJ VYBAVENOSTI
PLOCHY VÝROBY, SKLADOV A TECHNICKÉHO VYBAVENIA
PLOCHY ŠPORTU A REKREÁCIE
PLOCHY LESNÝCH PORASTOV A NELESNEJ DREVINEJ VEGETÁCIE
PLOCHY VEREJNEJ A VYHRADENEJ ZELENE
PLOCHY VINIČ, OVOCNÝCH SADOV
PLOCHY TRVALÝCH TRÁVNÝCH PORASTOV
PLOCHY ORNEJ PÔDY (BIELA FARBA)
LÍNOVÁ ZELEŇ
VODNÉ TOKY

OCHRANNÉ PÁSMA, OCHRANA PRÍRODY		
[Symbol]	[Symbol]	[Symbol]
[Symbol]	[Symbol]	[Symbol]
[Symbol]	[Symbol]	[Symbol]
[Symbol]	[Symbol]	[Symbol]

OCHRANNÉ PÁSMA VŠETKÝCH DRUHŮV (<10m, ROZLIŠ. PODLA FARBY)
NÁRODNÁ PRÍRODNÁ REZERVÁCIA (HRANICA)
OCHRANNÉ PÁSMA NPR (100m)
OCHRANNÉ PÁSMA PRÍRODNÉHO LIEČIVÉHO ZDROJA 2. STUPŇA

[Symbol]	[Symbol]	[Symbol]
[Symbol]	[Symbol]	[Symbol]
[Symbol]	[Symbol]	[Symbol]
[Symbol]	[Symbol]	[Symbol]
[Symbol]	[Symbol]	[Symbol]

REGULÁCIA PRE ÚZEMIE BEZ PREDPOKLADU LOKALIZÁCIE ZÁSTAVBY
HRANICE KRAJINDEKOLOGICKÝCH KOMPLEXOV
ORÁČNOVÁ PAHORKATINOVÁ KRAJINA
ORÁČNOVÁ KRAJINA NA RIEČNEJ NIVE
LESNÁ KRAJINA ERÓZNYCH DOLÍN V PAHORKATINE
KRAJINA S TRVALÝMI KULTÚRAMI - VINOHRADMI